


**A.R.T.E. GENOVA**

**Allegato B1 – Decreto Vendita**

Planimetria -Suddivisione Lotti

Comune di Mele e Genova

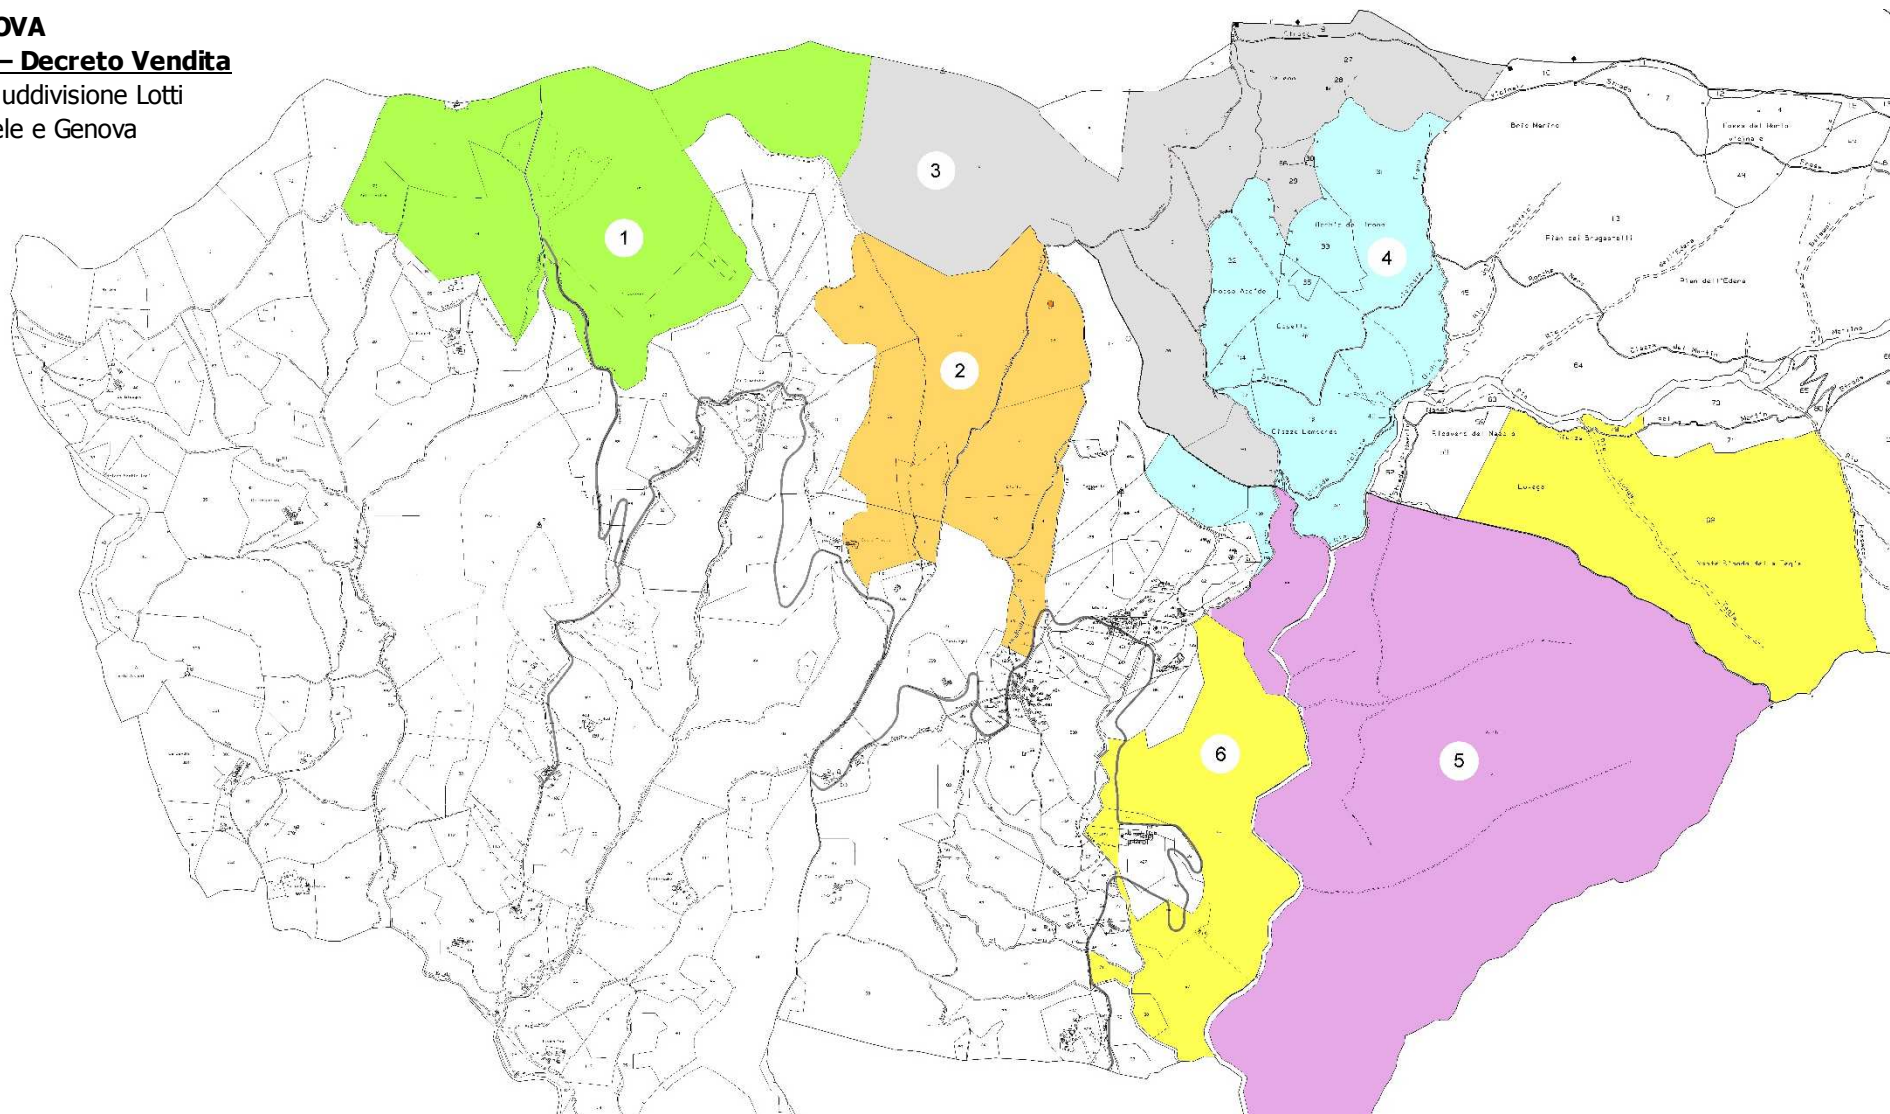

**LOTTO 1**  
F. 3 mapp. : 6-7-27-73-74  
F. 4 mapp. : 1-2-11-49-60-61

**LOTTO 2**  
F. 4 mapp. : 45-46-50-51-52 F. 7 mapp. : 27-28-412  
F. 8 mapp. : 1-2-4-13-14-15-76-83-104-3-153

**LOTTO 3**  
F.4 mapp. : 10-19-20-48  
F. 1 sez.3 mapp. : 9-27-28-29-30-56  
F. 8 mapp. : 5-105-464-466

**LOTTO 4**  
F. 4 mapp. : 47-59 F. 8 mapp. : 8-108-109  
F. 1 sez.3 mapp. : 31-32-33-34-35-36-37-38-39-40-42

**LOTTO 5**  
F. 9 mapp. : 1 F. 8 mapp. : 96

**LOTTO 6**  
F. 8 mapp. : 66-71-95-97-98-99-154  
F. 1 sez.3 mapp. : 69-79